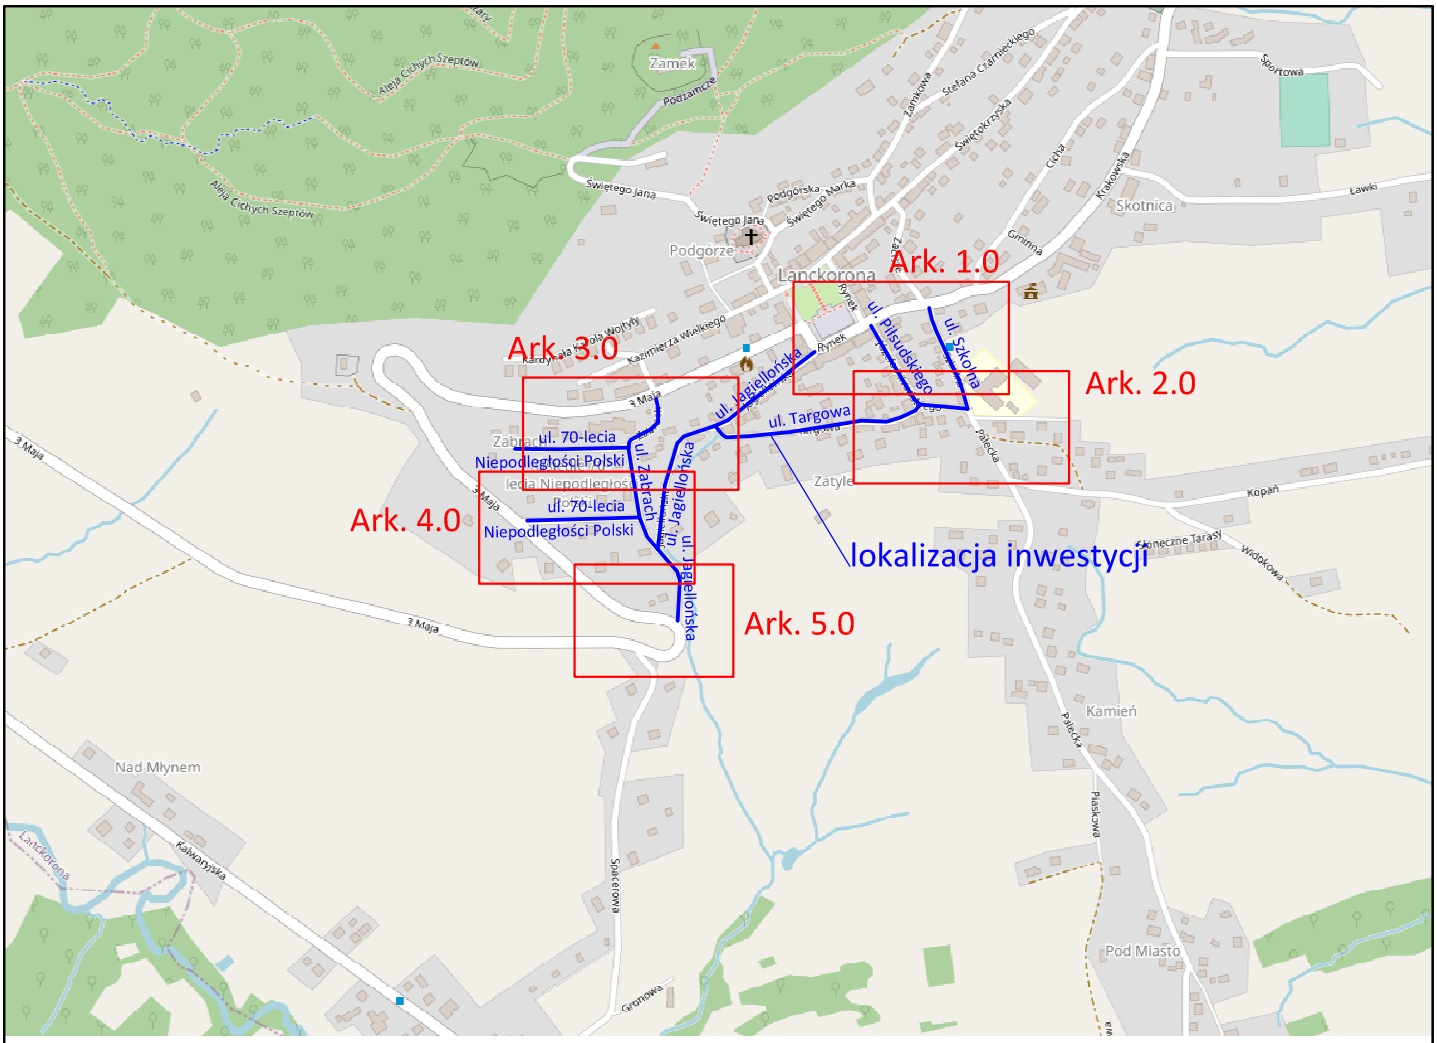

PRZED PRZYSTĄPIENIEM DO ROBÓT SPRAWDZIĆ WSZYSTKIE WYMIARY NA BUDOWIE.
WSZELKIE PRAWA AUTORSKIE ZASTRZEŻONE.
DOKONYWANIE ZMIAN, KOPIOWANIA I ROZPOWSZECHNIANIA BEZ ZGODY AUTORA JEST ZABRONIONE.

PROJTECH DAWID KLIMEK
BUDOWNICTWO KOMUNIKACYJNE
PROJEKTY I NADZORY
ul. Prosta 3 tel. 602 411 601
32-052 Radziszów mail: projtech@op.pl
NIP 7343193806 REGON 123050340
KONTO ING BANK ŚLĄSKI 63 1050 1562 1000 0091 4436 0816

INWESTOR:
Gmina Lanckorona
ul. Krakowska 8, 34-143 Lanckorona

TEMAT:
Oznakowanie dróg gminnych ul. Szkolna, Piłsudskiego, Jagiellońska, Zabrach, Targowa oraz 70 - Lecia Niepodległości Polski na terenie miejscowości Lanckorona, gmina Lanckorona

OBIEKT:
Drogi gminne ul. Szkolna, Piłsudskiego, Jagiellońska, Zabrach, Targowa oraz 70 - Lecia Niepodległości Polski na terenie miejscowości Lanckorona

NAZWA RYSUNKU:
ORIENTACJA

Imię i nazwisko	Branża	Nr uprawnień	Podpis
mgr inż. Dawid Klimek	drogowa	----------	

NR PROJEKTU:	NR UMOWY:	DATA:	SKALA:	Nr rysunku:
7031020	----------	11.2020	1:10 000	0.0

FAZA: docelowa organizacja ruchu
ZAKRES: drogowa