
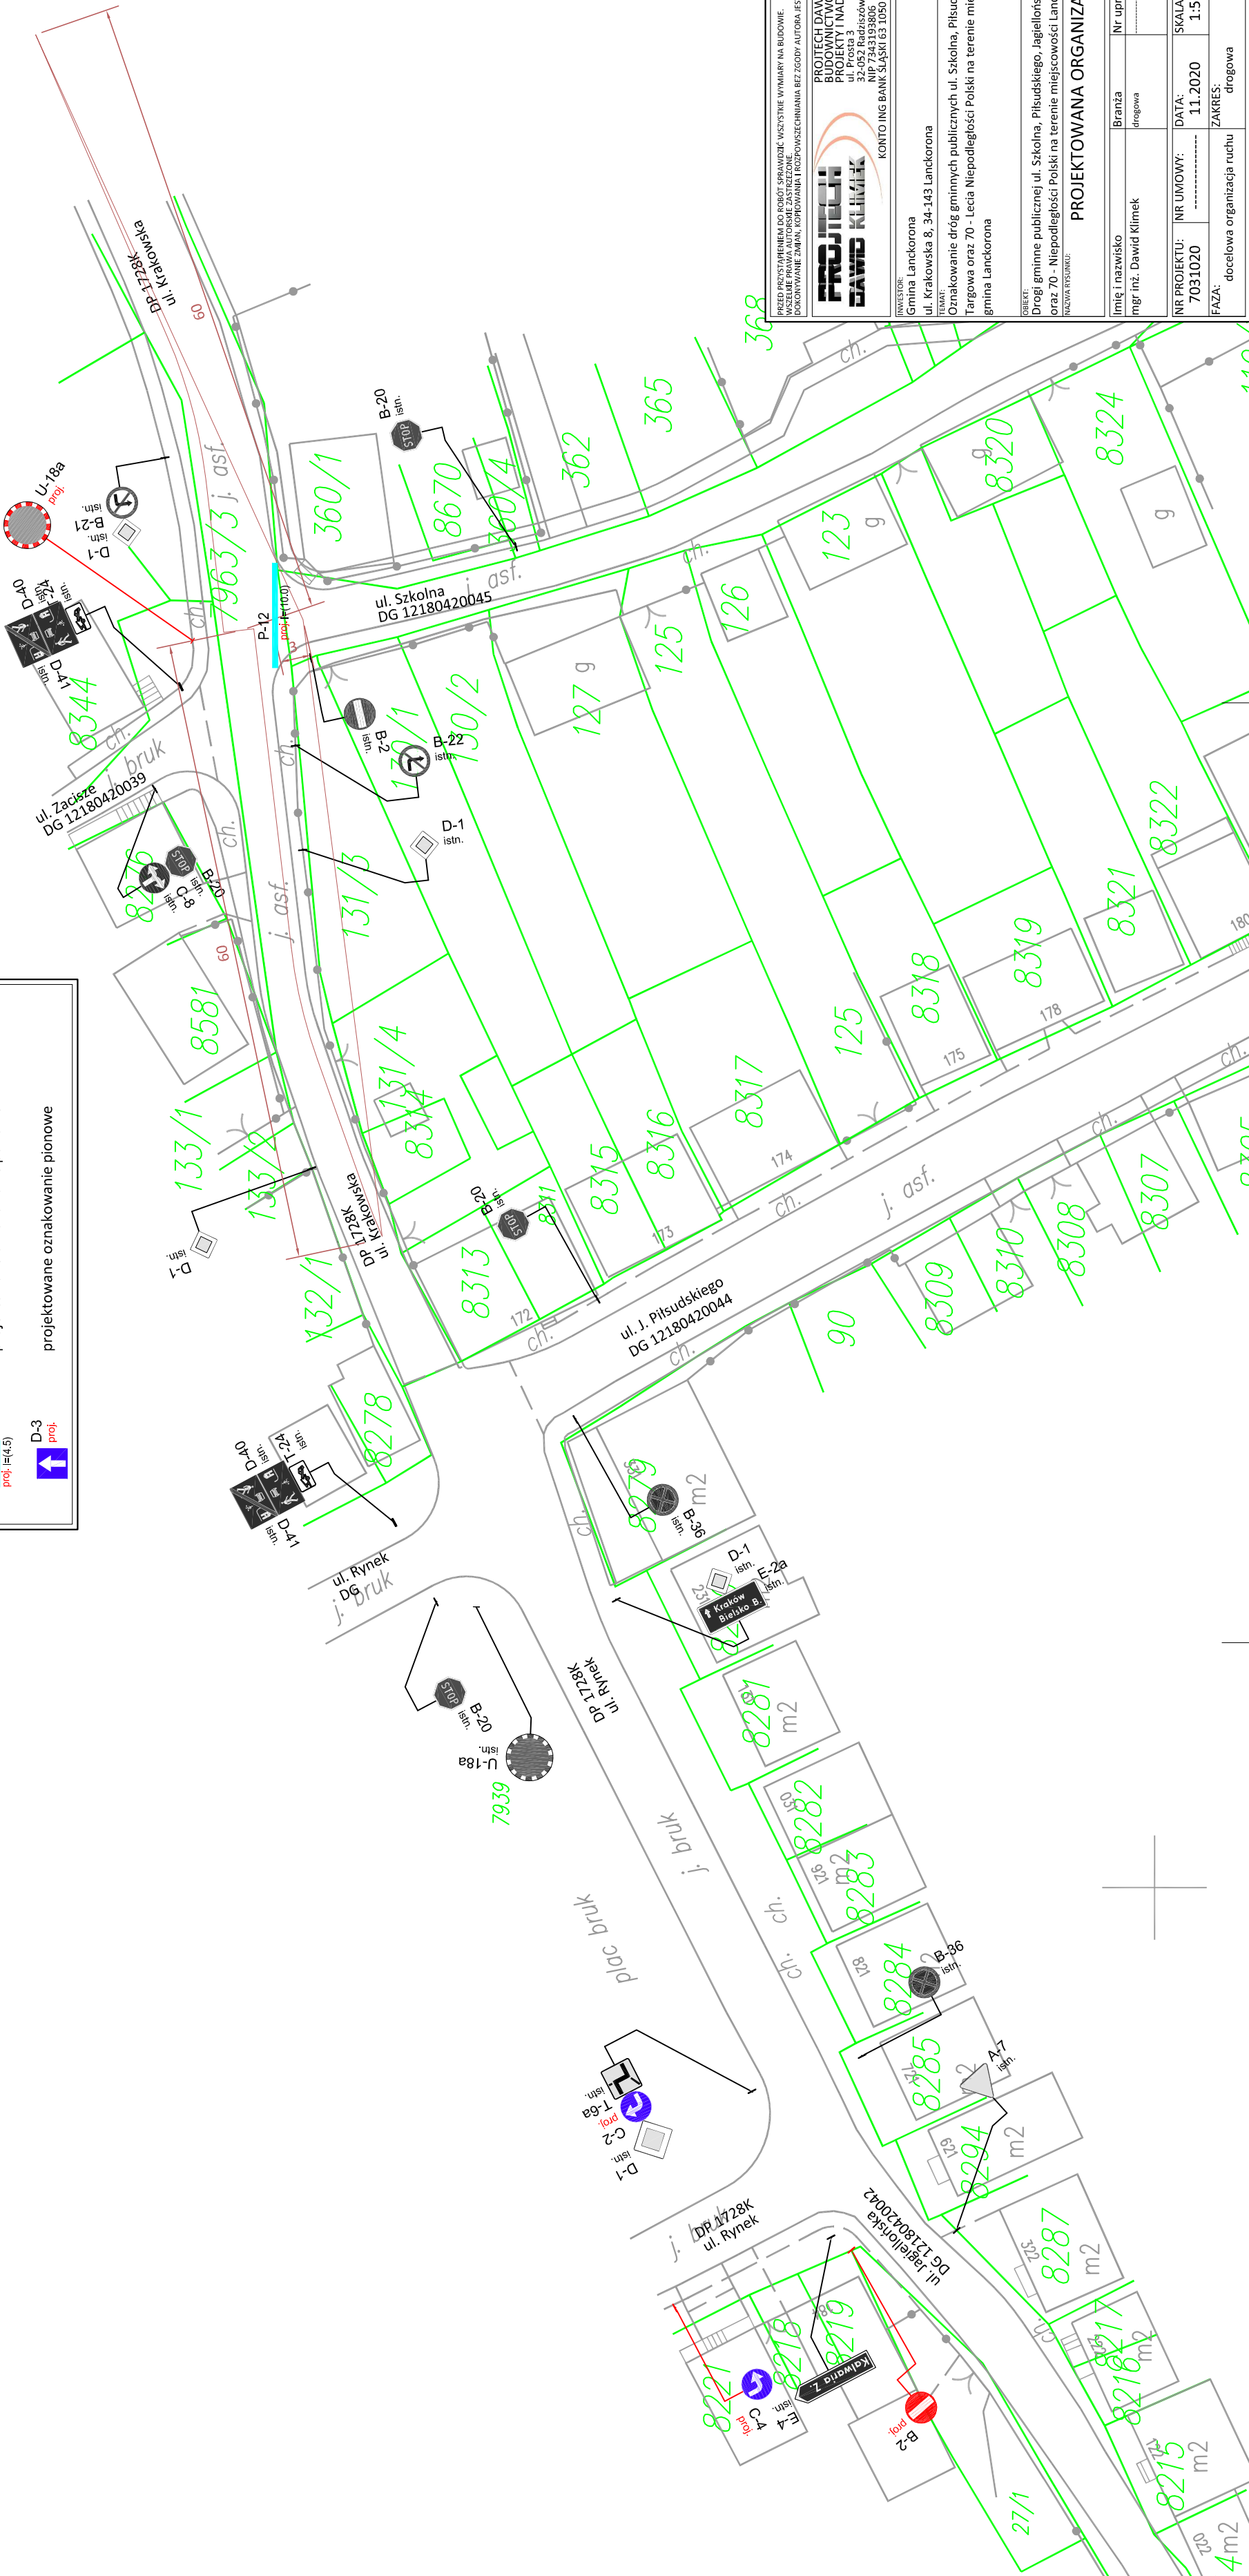


OZNACZENIA - projektowane elementy

| | | |
|--|---------------------|---|
| | B-20 Istn. | istniejące oznakowanie pionowe |
| | A-7 Ikw. | istniejące oznakowanie pionowe po likwidacji |
| | A-12a przem. | istniejące oznakowanie pionowe po przeniesieniu |
| | P-12 proj. (4,5) | projektowane oznakowanie poziome |
| | D-3 proj. | projektowane oznakowanie pionowe |

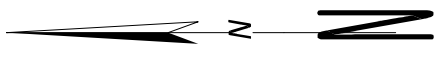

PRZED PRZYSTĄPIENIEM DO ROBÓT SPRAMAZIĆ WSZYSTKIE WYMAGI NA BUDOWIE.
ROKOWANIE ZMIAN, KOPROWANIE I ROZPOWISZCZANIE BEZ ZGODY AUTORÓW JEST ZABRONIONE.

PROJEKTOWA DAWID KLIMEK
BUDOWANICTWO KOMUNIKACYJNE
PROJEKTY I NADZORY
ul. Prosta 3 tel. 602 411 601
ul. 052 Redziszów mail: projekt@op.pl
ul. 052 Redziszów tel. 602 411 601
ul. 052 Redziszów tel. 602 411 601
KONTO ING BANK SŁĄSKI 63 1050 1562 1000 0091 4436 0816

PROJEKTOWANA ORGANIZACJA RUCHU

INWESTOR:
Gmina Lanckorona
ul. Krakowska 8, 34-143 Lanckorona

OBIEKT:
Drogi gminne publicznej ul. Szkolna, Piłsudskiego, Jagiellońska, Targowa oraz 70 - Lecia Niepodległości Polki na terenie miejscowości Lanckorona, gmina Lanckorona

INICJATOR:
Drogi gminne publicznej ul. Szkolna, Piłsudskiego, Jagiellońska, Targowa oraz 70 - Niepodległości Polki na terenie miejscowości Lanckorona

| | | | |
|--|-------------------|-----------------------|-----------------|
| Imię i nazwisko mgr inż. Dawid Klimek | Branża drogowa | Nr uprawnień | Podpis |
|--|-------------------|-----------------------|-----------------|

| | | | |
|-------------------------------------|--------------------|-----------------|----------------------|
| NR PROJEKTU: 7031020 | DATA: 11.2020 | SKALA: 1:500 | Nr rysunku: |
| FAZA: docelowa organizacja ruchu | ZAKRES: drogowa | 1.0 | |