

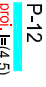

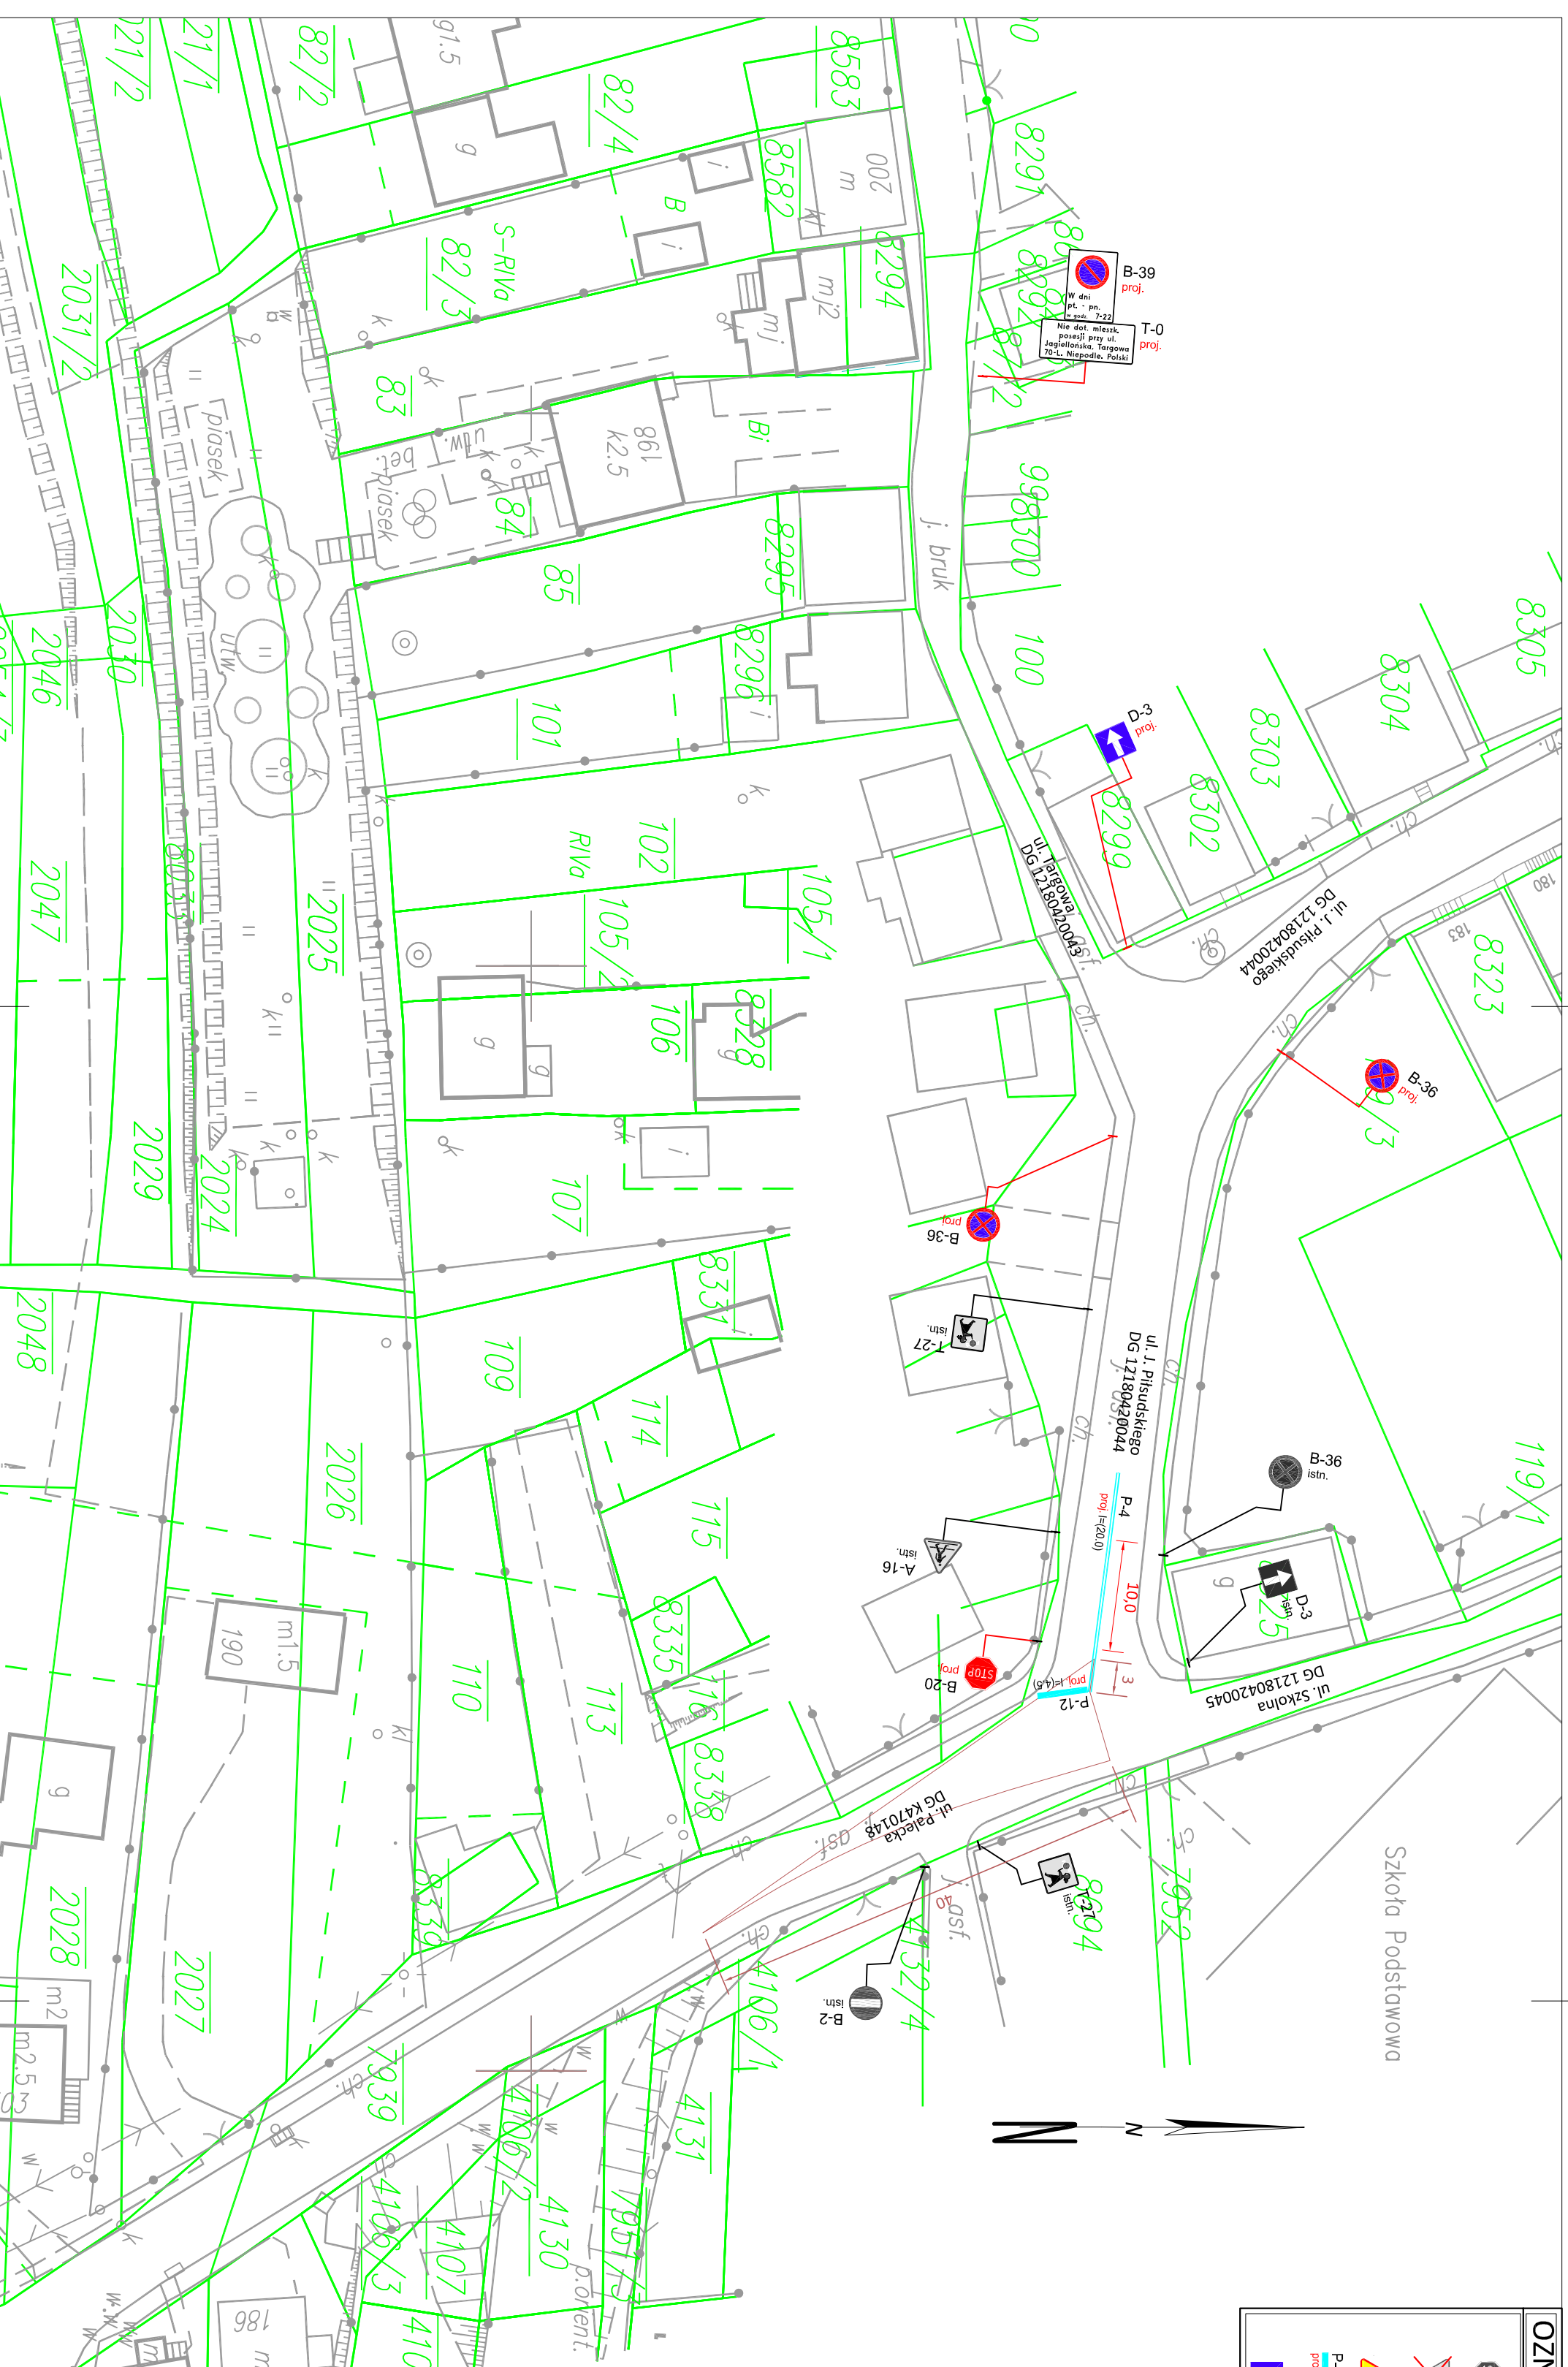


OZNACZENIA - projektowane elementy

 B-20 istn.	istniejące oznakowanie pionowe
 A-7 kw.	istniejące oznakowanie pionowe po likwidacji
 A-12a przezn.	istniejące oznakowanie pionowe po przeniesieniu
 P-12 proj. (E4.5)	projektowane oznakowanie poziome
 D-3 proj.	projektowane oznakowanie pionowe



PRZED PRZYSTĄPIENIEM DO ROBOTY SPRAWDZIĆ WSZYSTKIE WYMAGANIA NA BUDOWIE
KONTOINGBANK: ZAMIAJ, KONTOWALNA I ROZPOWISZCENIEMIA BEZ ZOBOWIĄZANIA IEST ZABRONIONE.

PROJEKT DAWID KLIMEK
BUDOWLANOŚĆ I ARCHITECTURA
PROJEKTY I NADZÓR
ul. Forsta 3
32-952 Radziszów
mail: projekt@dpk.pl
tel: 602 411 601
KONTO ING BANK S.A. NIKI 63 1050 1562 1000 0091 4436 0816

zamawiający:
Gmina Landkorona
ul. Krakowska 8, 34-143 Landkorona

Objekt:
Oznakowanie dróg gminnych publicznych ul. Szkoła, Piłsudskiego, Jagiellońska, Targowa
oraz 70 - Niepodległości Polski na terenie miejscowości Landkorona,
gmina Landkorona

tytuł:
Drogi gminne publicznej ul. Szkoła, Piłsudskiego, Jagiellońska, Targowa
oraz 70 - Niepodległości Polski na terenie miejscowości Landkorona

nazwa wykonawcy:
PROJEKTOWANA ORGANIZACJA RUCHU

imię i nazwisko Ingr. inż. Dawid Klimek	branża drogowa	Nr uprawnień	Podpis
NR PROJEKTU: 7031020	NR UMOWY:	DATA: 11.2020	SKALA: 1:500
FAZA: docelowa organizacja ruchu	ZAKRES: drogowa	Nr sygnatur: 2.0	