



 
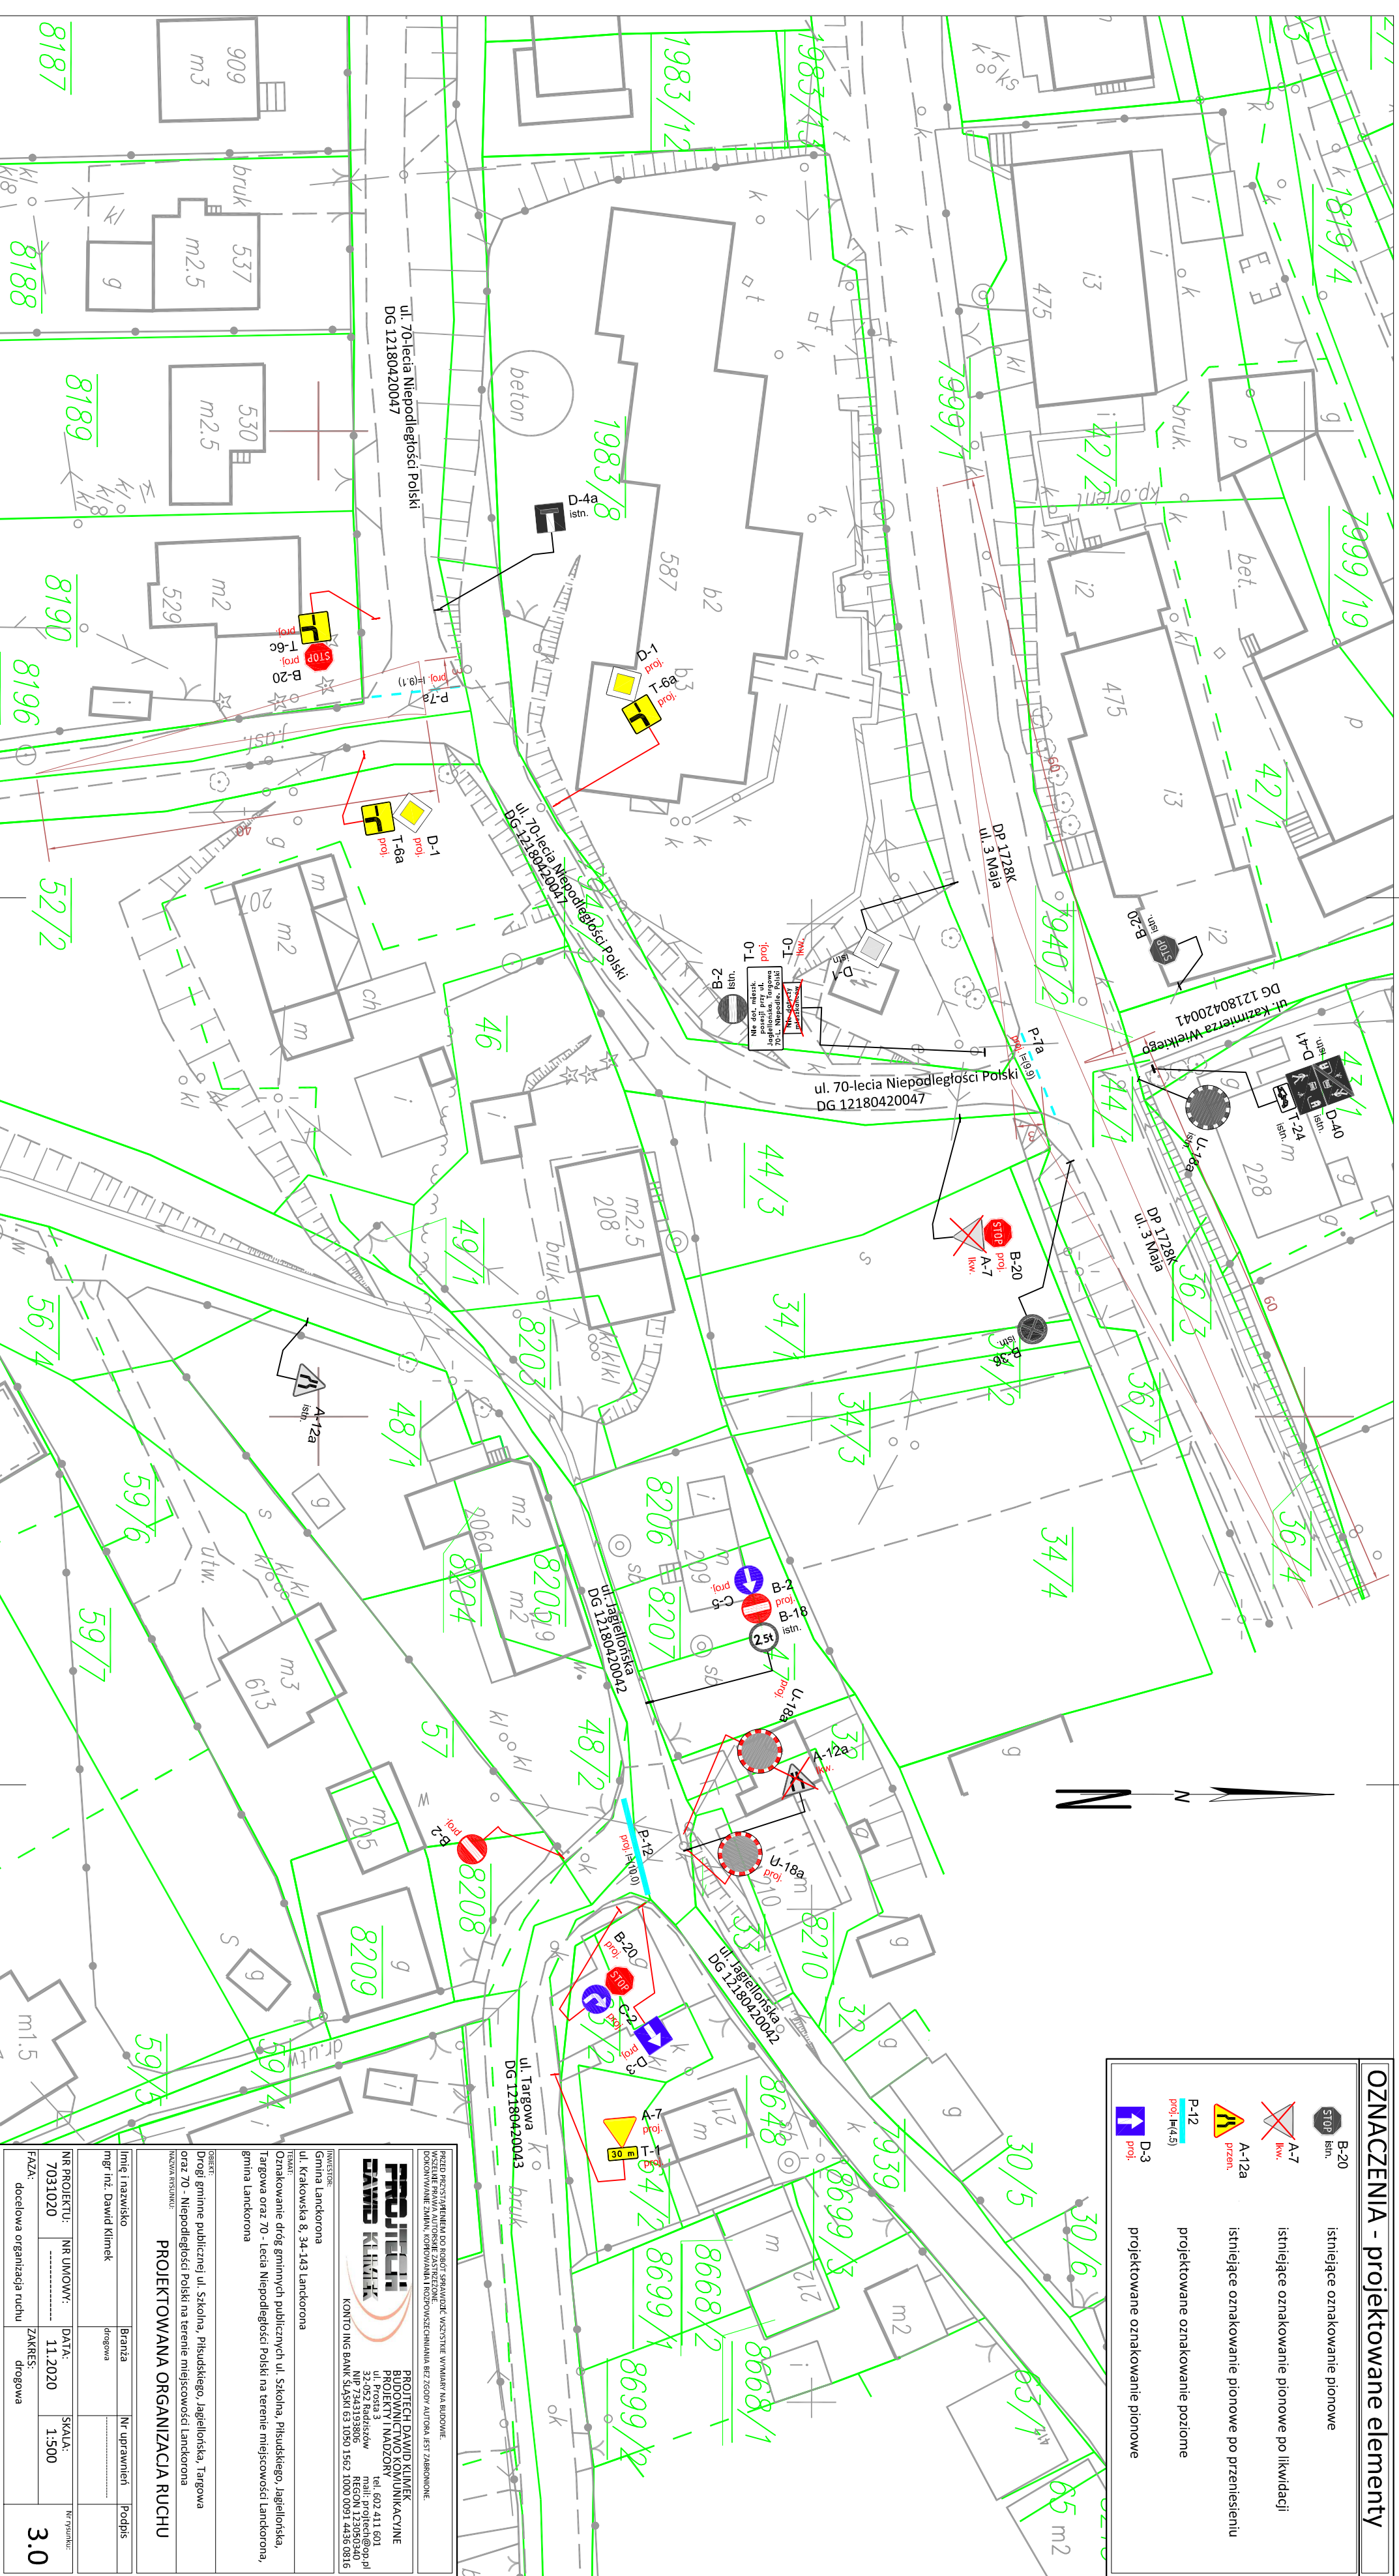


OZNACZENIA - projektowane elementy

	B-20 istn.	istniejące oznakowanie pionowe
	A-7 kw.	istniejące oznakowanie pionowe po likwidacji
	A-12a przeł.	istniejące oznakowanie pionowe po przeniesieniu
	P-12 prof. (E4.5)	projektowane oznakowanie poziome
	D-3 prof.	projektowane oznakowanie pionowe



PRZED PRZYSTĄPIENIEM DO ROBOTY SPRAWDZIĆ WSZYSTKIE WYMAGANI NA BUDOWIE
 PODOPISY: ZAM. KONTOWAŁA I PROJEKCYJNIA BEZ ZŁOŻENIA AUTORA I EST. ZABRONIONE.

PROJEKT
DAVID KLIMEK

PROJEKT DAVID KLIMEK
 BUDOWA I UŻYTKOWANIE
 PROJEKTOWANIE I NADZÓR
 ul. Prosta 3
 32-952 Radziszów
 mail: projekt@dpk.pl
 tel: 602 411 601

KONTO ING BANK S.A. 53 1050 1562 1000 0091 4436 0816

Gmina Landkorna
 ul. Krakowska 8, 34-143 Landkorna

Oznakowanie dróg gminnych publicznych ul. Szkolna, Piłsudskiego, Jagiellońska, Targowa oraz 70 - lecia Niepodległości Polski na terenie miejscowości Landkorna, gmina Landkorna

CEL: Drogi gminne publicznej ul. Szkolna, Piłsudskiego, Jagiellońska, Targowa oraz 70 - lecia Niepodległości Polski na terenie miejscowości Landkorna

NAZWA PRZEKAZU: **PROJEKTOWANA ORGANIZACJA RUCHU**

Imię i nazwisko	Branta	Nr uprawnień	Podpis
Inż. inż. David Klimek	drogowa		

NR PROJEKTU:	NR UMOWY:	DATA:	SKALA:	Nr sygnatu:
7031020		11.2020	1:500	

FAZA: docelowa organizacja ruchu

3.0