


OZNACZENIA - projektowane elementy

	B-20 lin.	istniejące oznakowanie pionowe
	A-7 lin.	istniejące oznakowanie pionowe po likwidacji
	A-12a przen.	istniejące oznakowanie pionowe po przeniesieniu
	P-12 proj. (H=45)	projektowane oznakowanie poziome
	D-3 proj.	projektowane oznakowanie pionowe

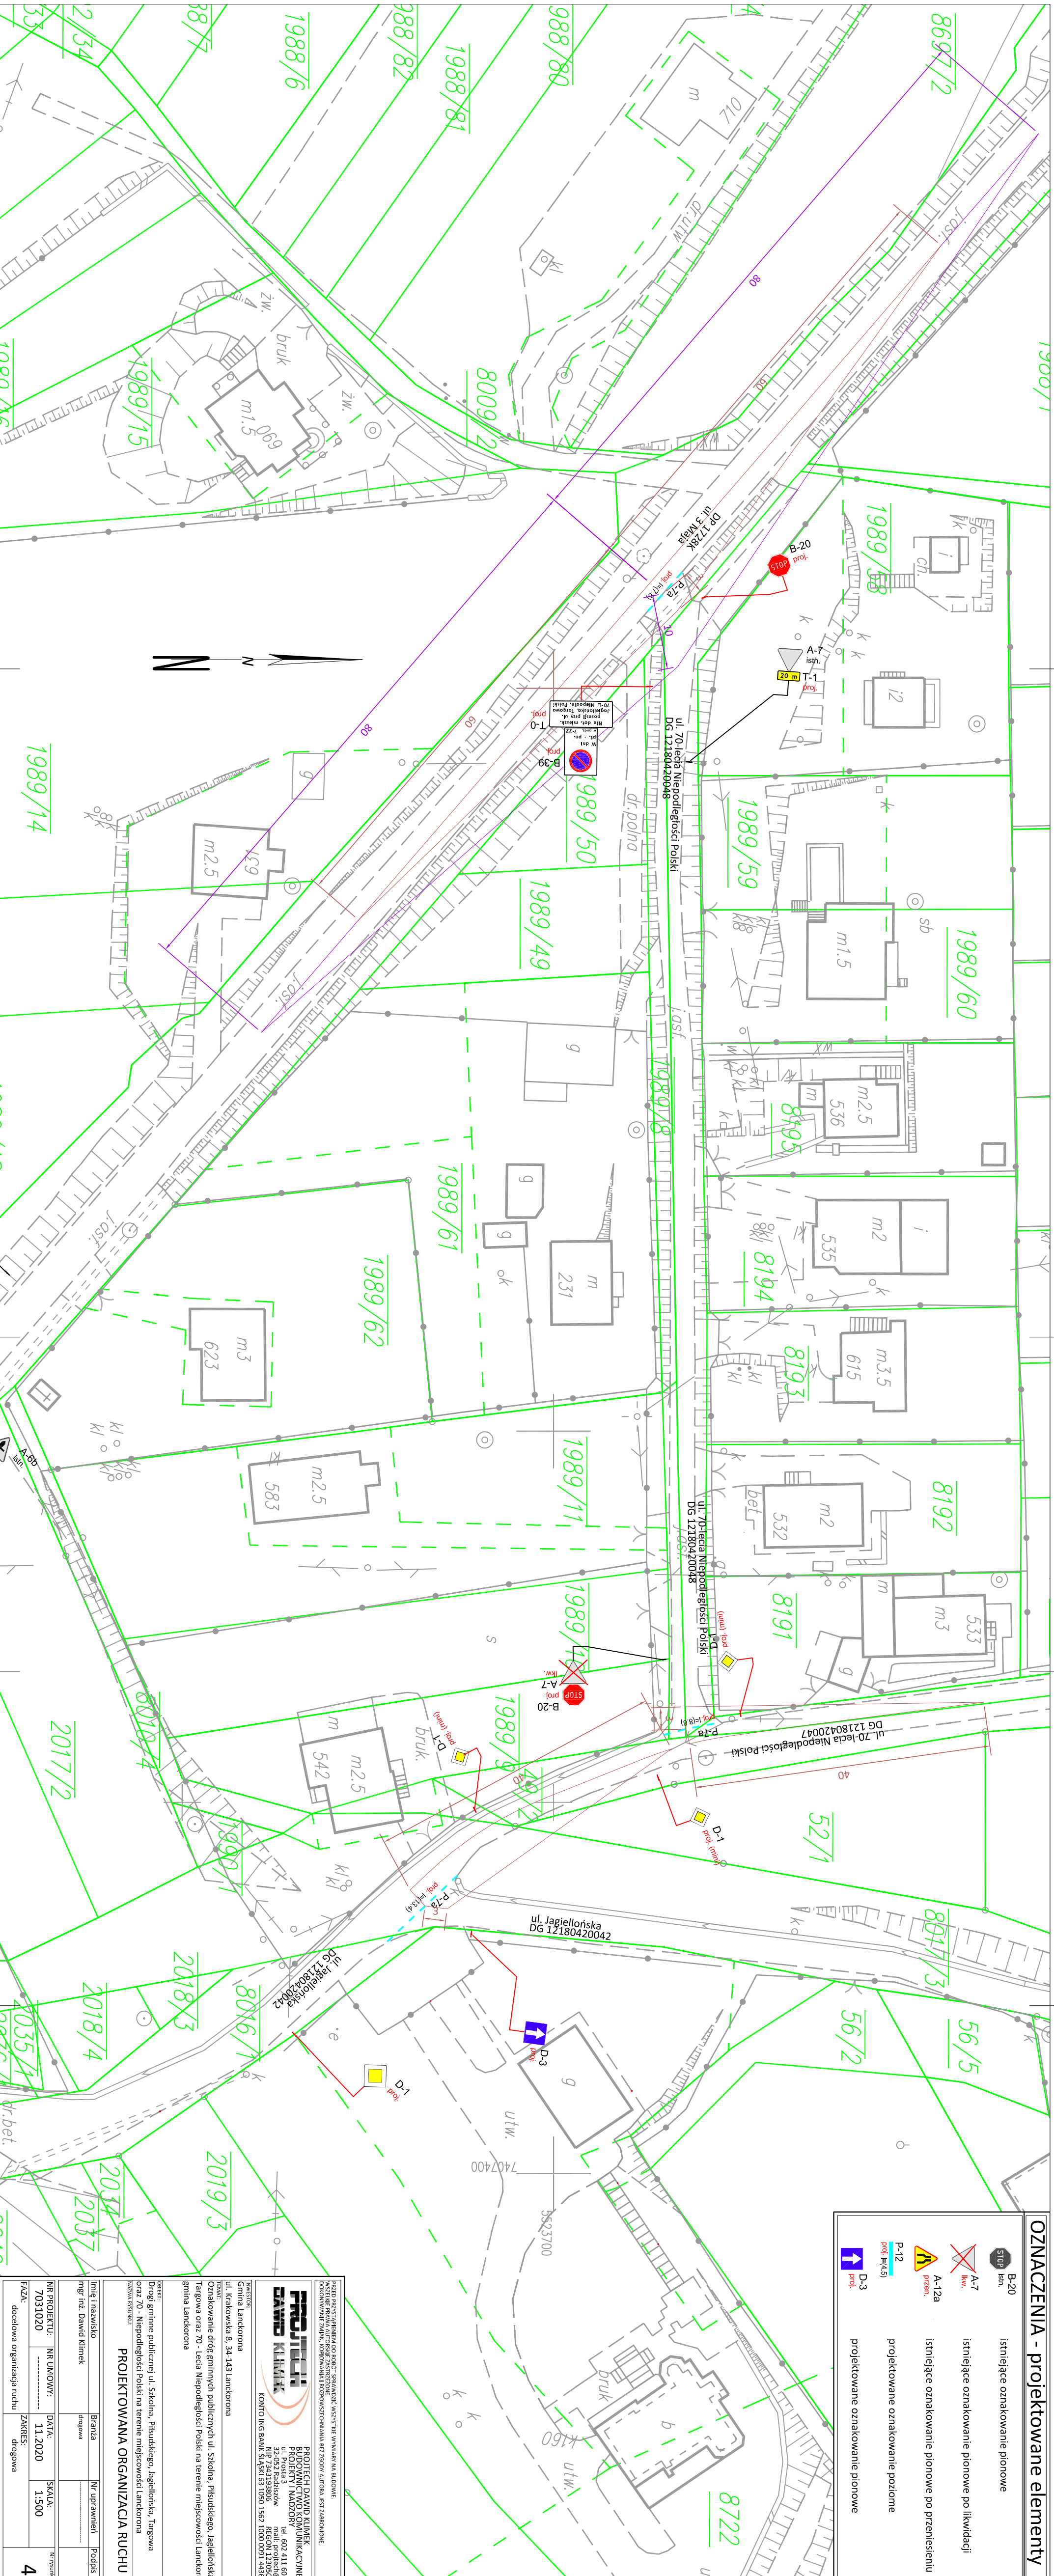

PROJEKTOWANA ORGANIZACJA RUCHU
 Drogę gminną publiczną ul. Szkolna, Pilsudskiego, Jagiellońska, Targowa oraz 70 - lecia Niepodległości Polski na terenie miejscowości Lanckorona gmina Lanckorona

PROJEKTOWA ORGANIZACJA RUCHU
 Inżynier: mgr inż. Dawid Klimek
 Branża: drogowa
 Nieruchomości: Podpis

PROJEKTOWA ORGANIZACJA RUCHU
 Inwestor: Gmina Lanckorona
 ul. Krakowska 8, 34-143 Lanckorona
 Dane: 11.2020
 Skala: 1:500
 Faza: 4.0

PROJEKTOWA ORGANIZACJA RUCHU
 ul. Prosa 3, Lanckorona
 NIP: 7243133805 REGON: 143506340
 KONTA ING BANK S.A. SIKSI 63 1050 1562 1000 0091 4436 0816